

Umsetzung Zielbild Temporegime

General-Guisan-Strasse

Massnahmenplan zur Verkehrsanordnung


1:500

Gez.	NIK	Datum	19.04.2022	Plan Nr.	002
Cepr.	TD	Plan Gr.	594 / 1260	Projekt Nr.	200381
Änderungen					
A					
B					
C					
D					
E					



Legende			
Bestehend	Projektiert	Abbruch	
			Markierungen
			Projektrelevante Signalisation
			Signalstandort
			Inselpfosten / Spezialständer
			Kandelaber / Lichtsignalanlage (LSA)
			Strasse / Fahrbahn
			Trottoir
			Gebäude
			Grünfläche

Im vorliegenden Plan sind die Signalisationen und Markierungen der damit verbundenen Verkehrsanordnung dargestellt. Im weiteren Projektverlauf sind geringfügige Anpassungen an Signalisationen und Markierungen möglich. Massgebend ist der Verfügungstext.

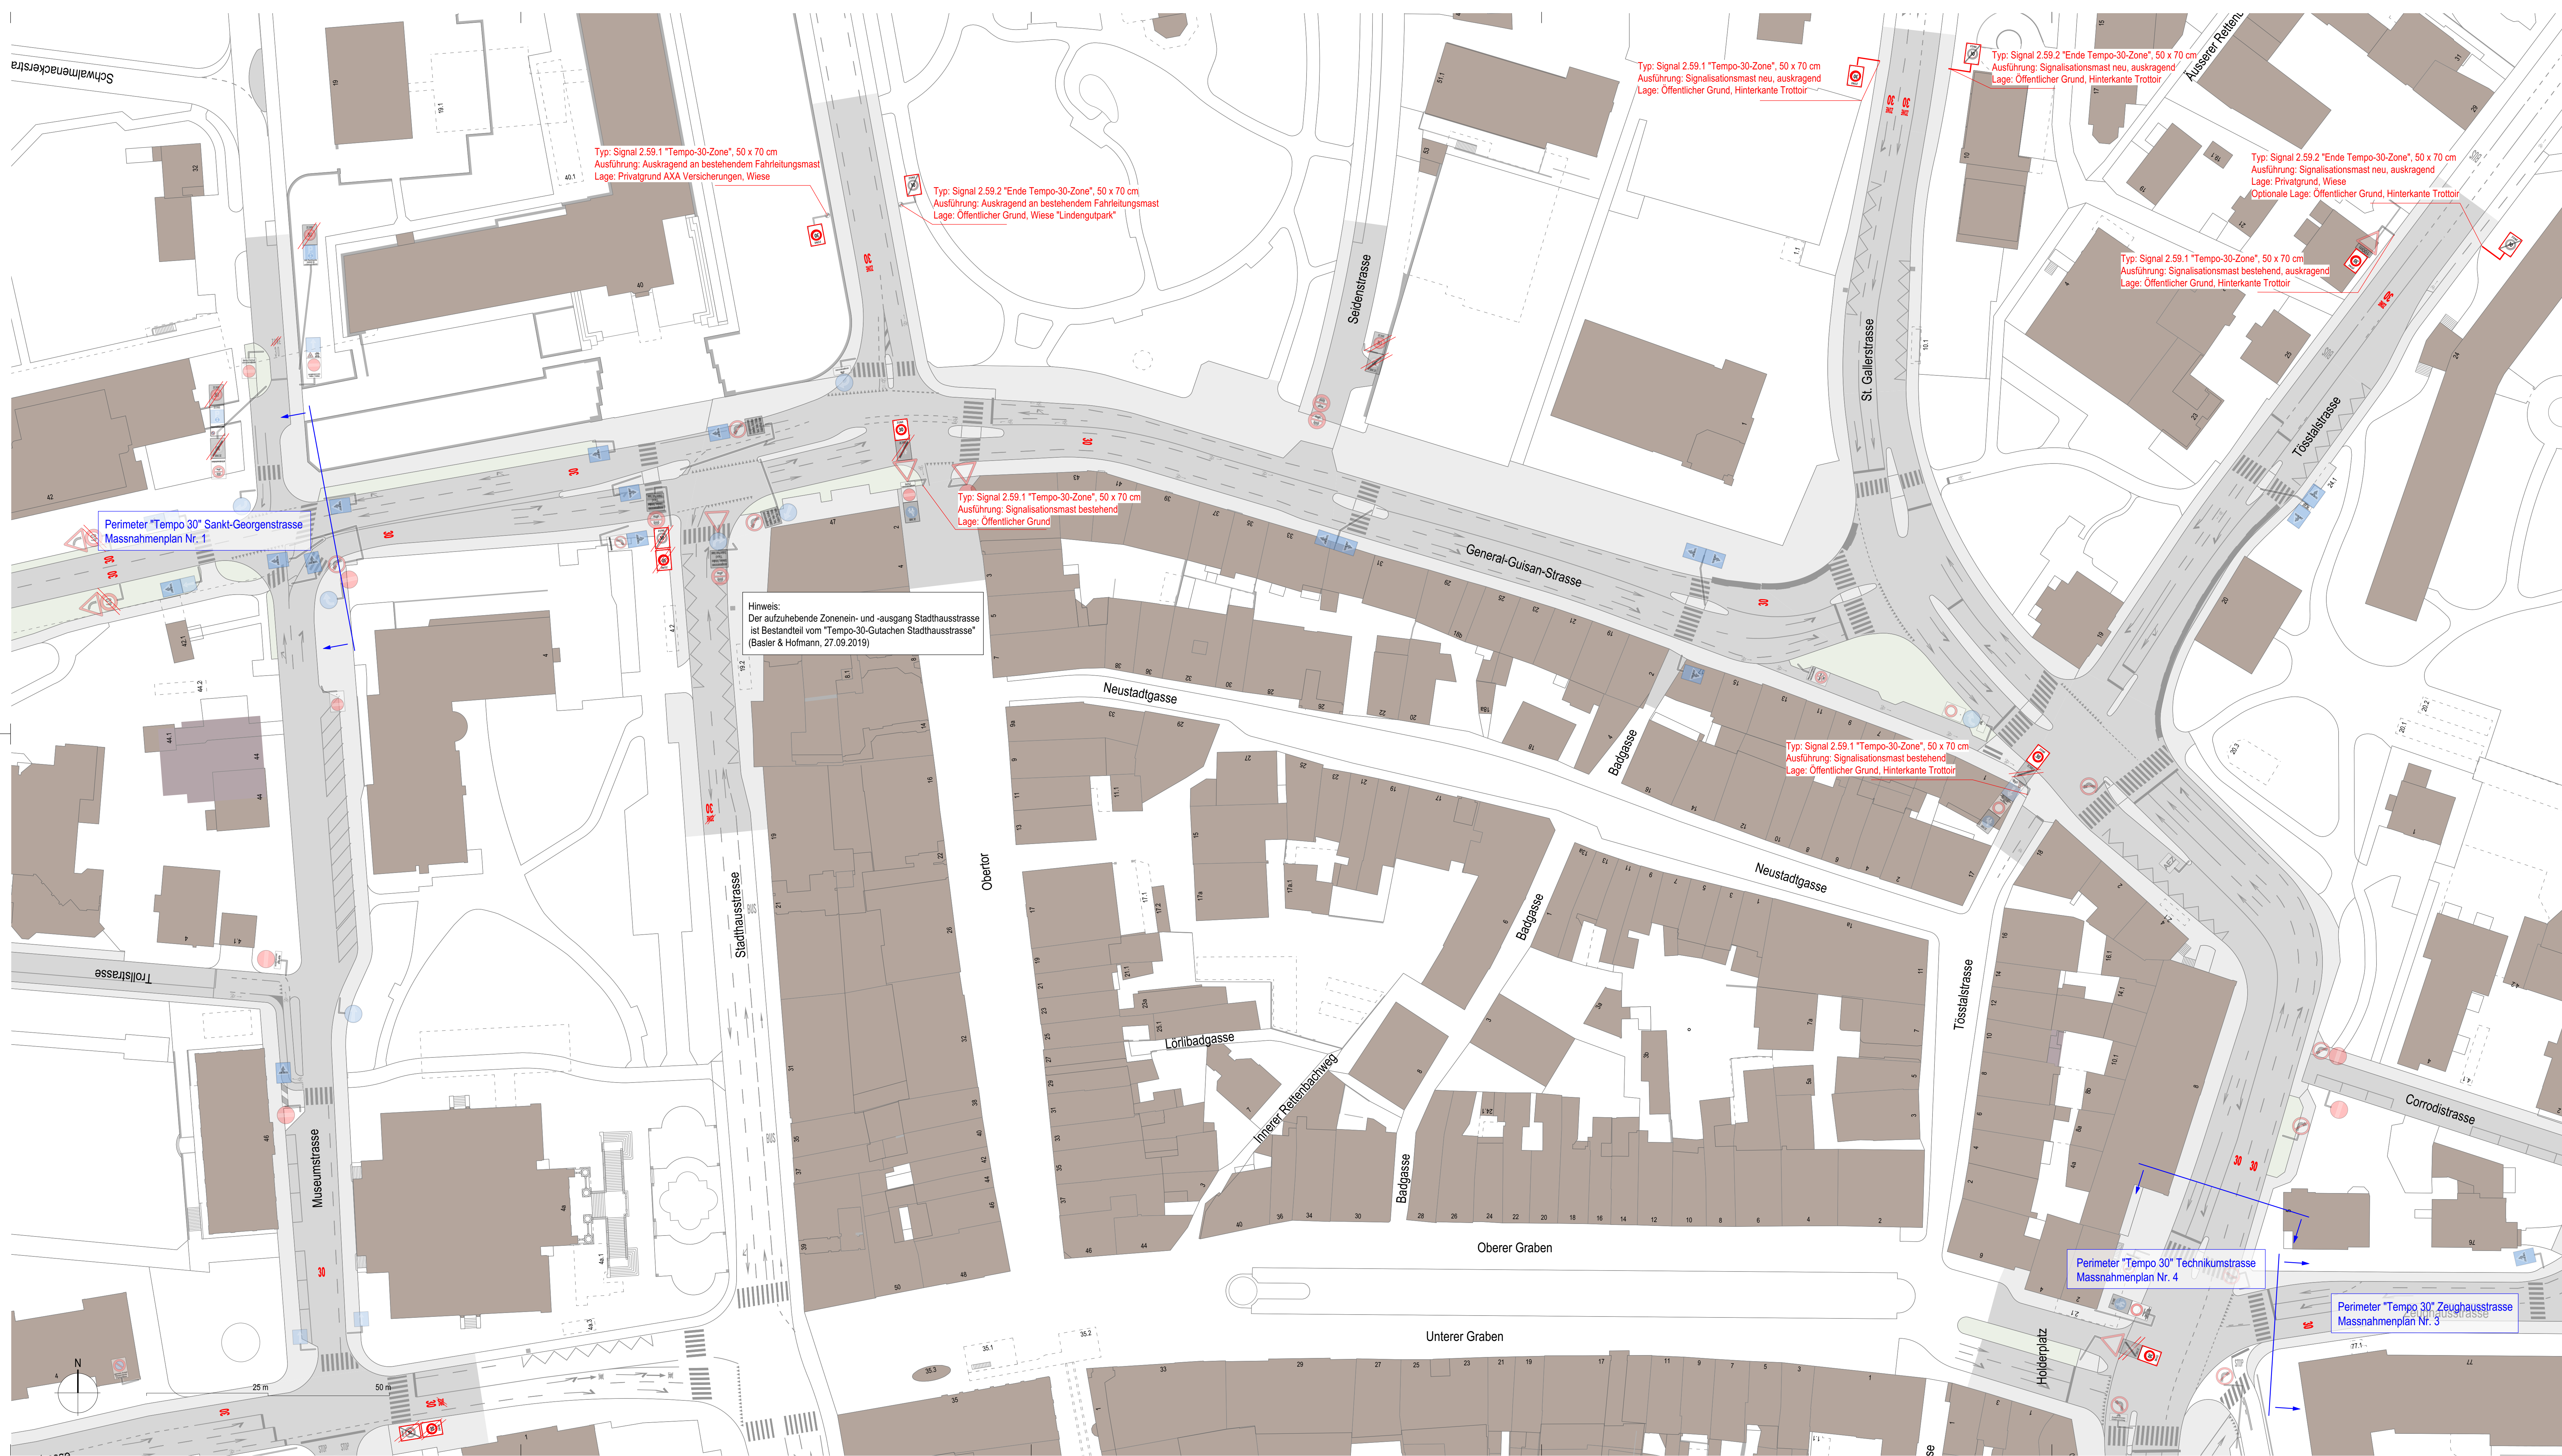

Hinweis:
Der aufzuhebende Zoneein- und -ausgang Stadthausstrasse ist Bestandteil vom "Tempo-30-Gutachen Stadthausstrasse" (Basler & Hofmann, 27.09.2019)

Perimeter "Tempo 30" Technikumstrasse
Massnahmenplan Nr. 4

Perimeter "Tempo 30" Zeughausstrasse
Massnahmenplan Nr. 3