

Umsetzung Zielbild Temporegime

Lagerhausstrasse

Massnahmenplan zur Verkehrsanordnung

1:500

Gez.	NIK	Datum	19.04.2022	Plan Nr.	005
Gepr.	TD	Plan Gr.	891 / 1050	Projekt Nr.	200361
Änderungen					
A					
B					
C					
D					
E					





poliplan GmbH, Merkurstrasse 23, 8400 Winterthur
052 511 20 30, www.poliplan.ch, info@poliplan.ch

Legende

Bestehend	Projekt	Abbruch	Markierungen
			Projektrelevante Signalisation
			Signalstandort
			Inselelfosten / Spezialständer
			Kandelaber / Lichtsignalanlage (LSA)
			Strasse / Fahrbahn
			Trottoir
			Gebäude
			Grünfläche

Im vorliegenden Plan sind die Signalisationen und Markierungen der damit verbundenen Verkehrsanordnung dargestellt. Im weiteren Projektverlauf sind geringfügige Anpassungen an Signalisationen und Markierungen möglich. Massgebend ist der Verfügungstext.

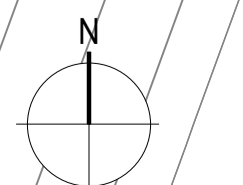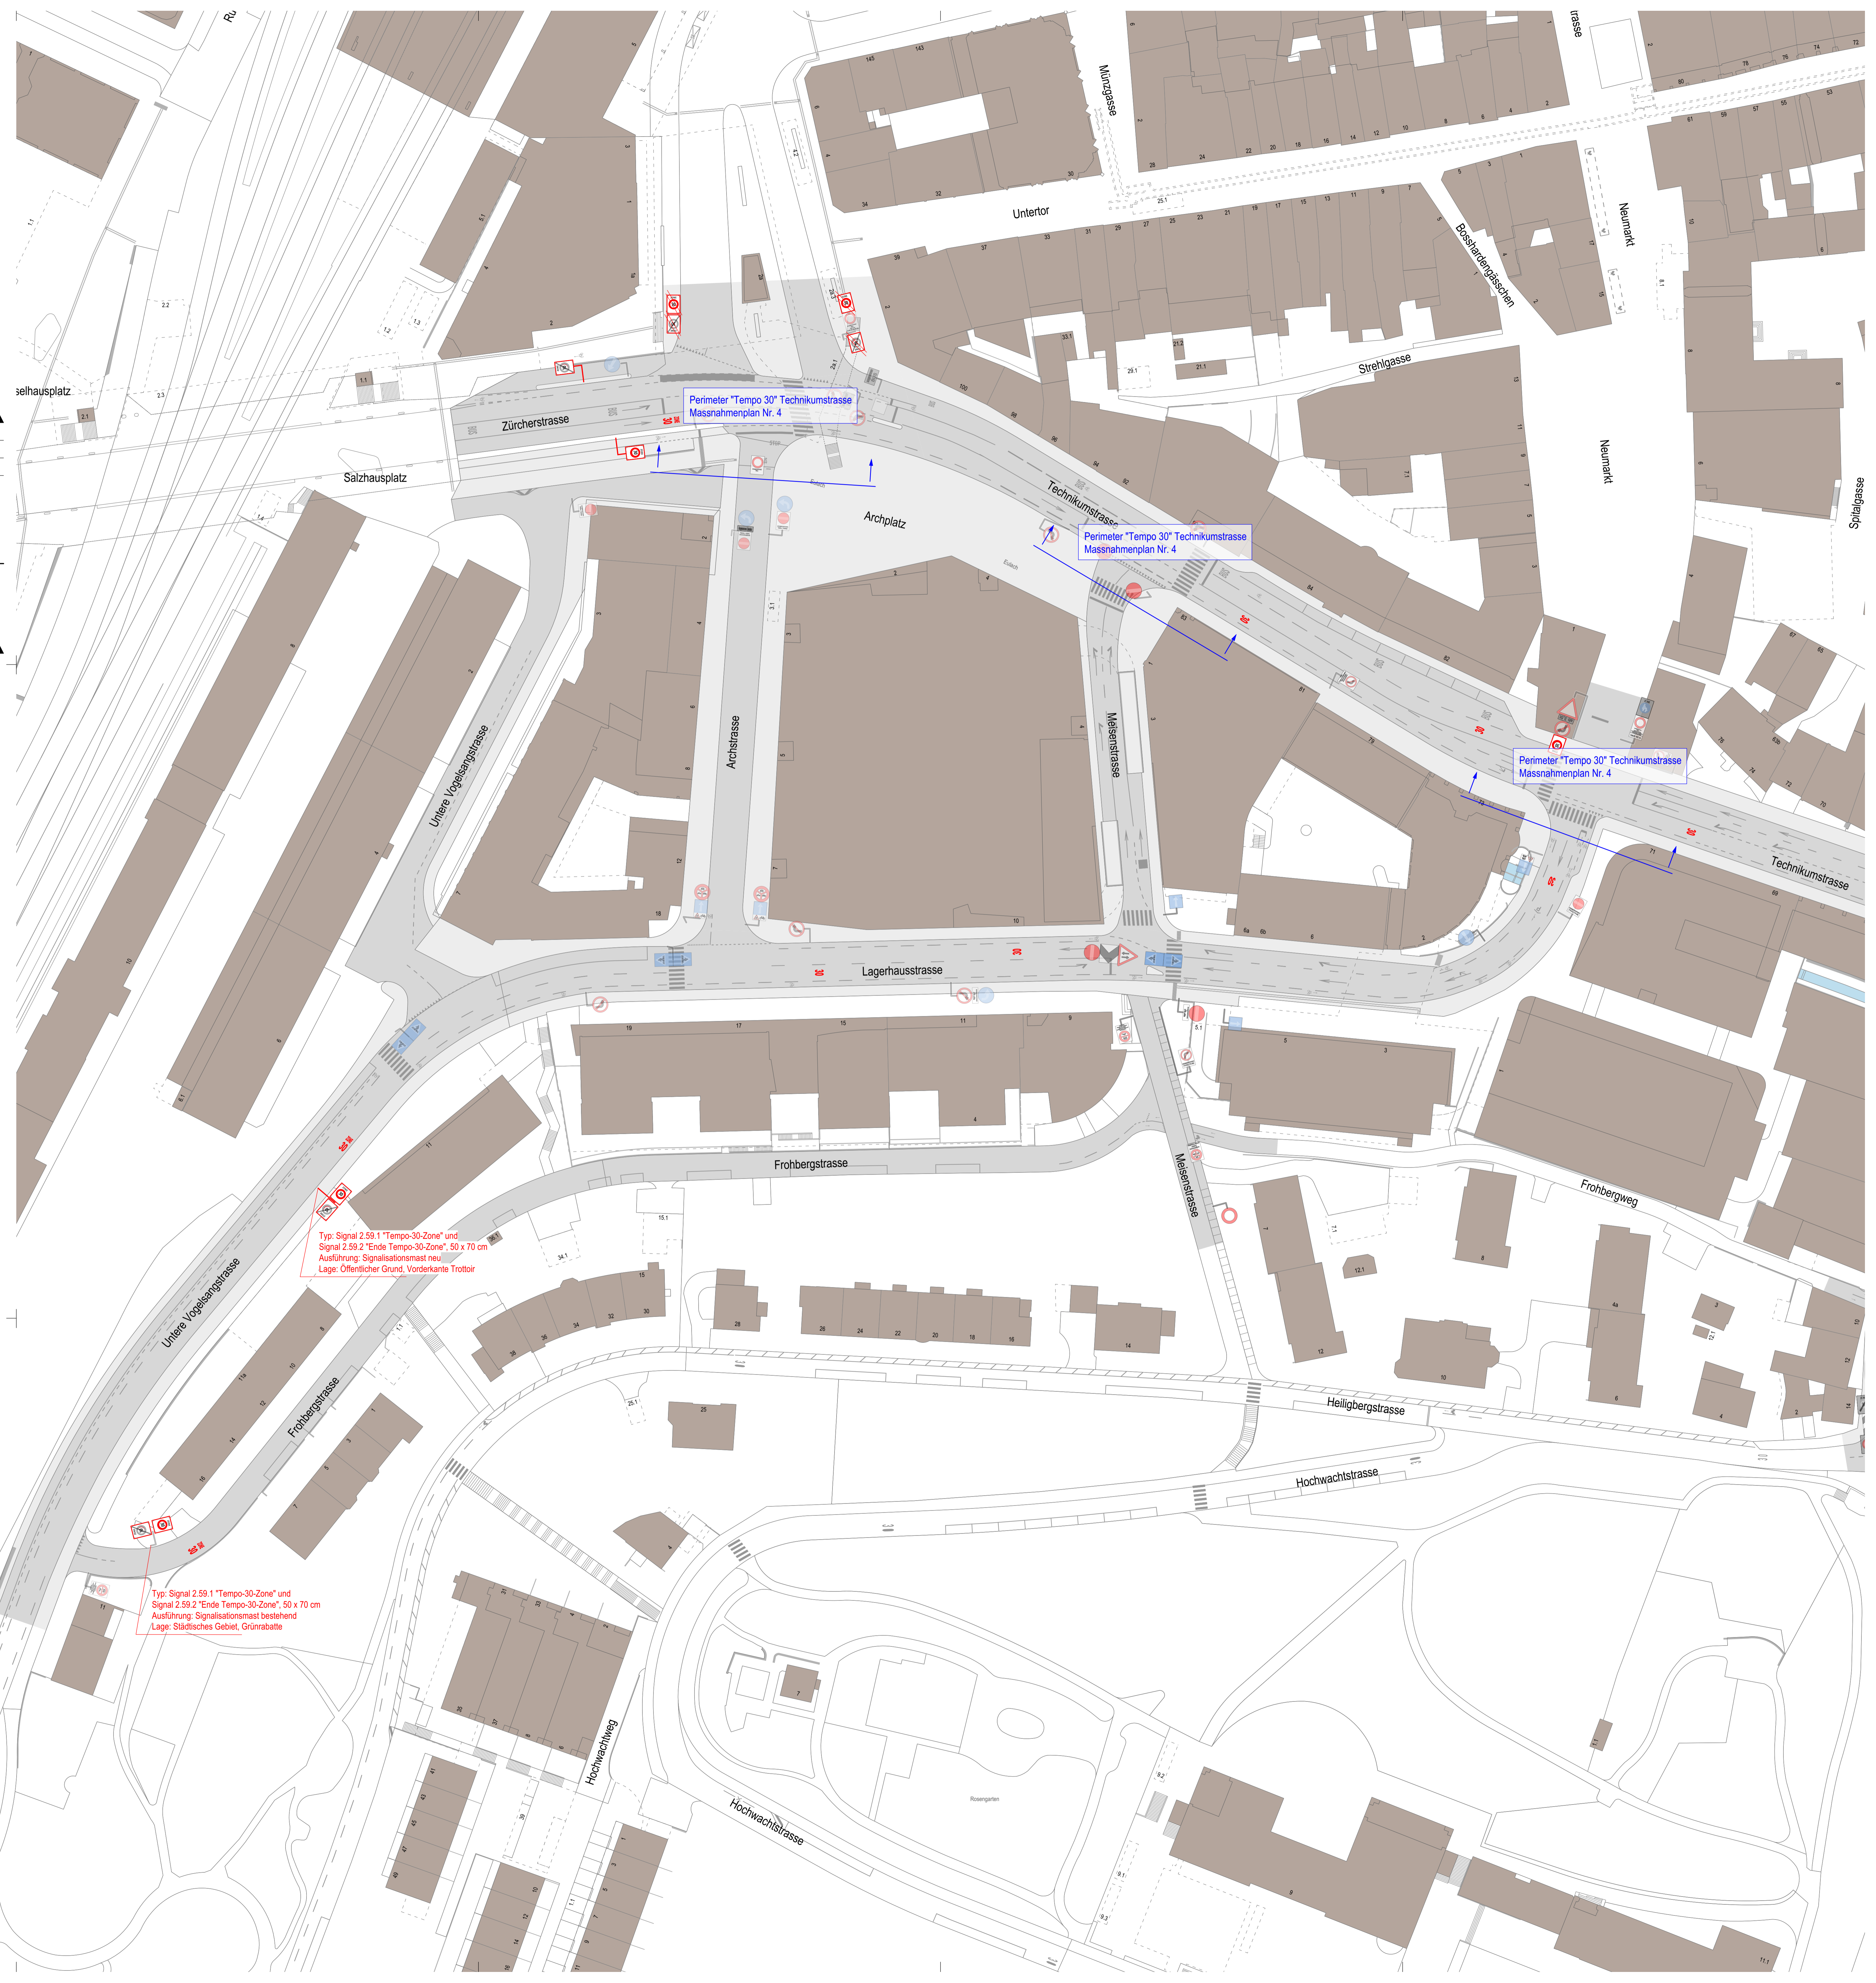

25 m 50 m